


OSIEDLE
KONOPNICKIEJ

OSIEDLE MIESZKANIOWE
UL. MARII KONOPNICKIEJ
GRODZISK MAZOWIECKI

BUDYNEK 34B

PIĘTRO -1

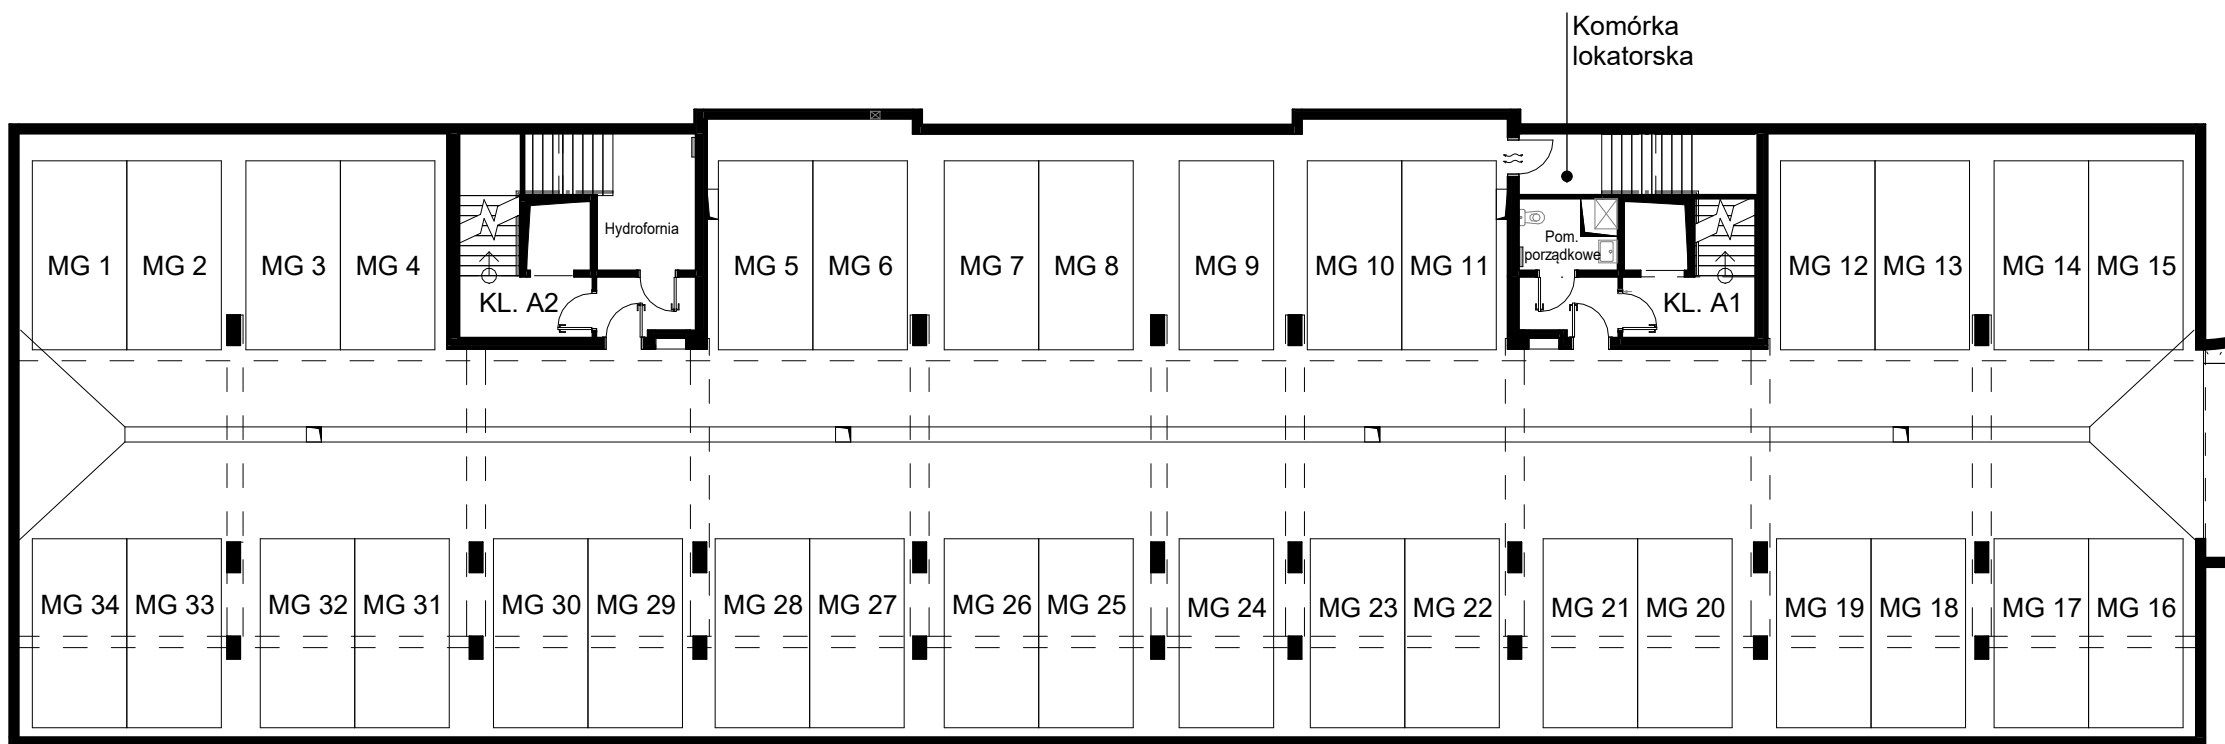

■ ściany nierozbieralne
□ ściany rozbieralne

0 2 10m



JAKON

UWAGA:
Rysunki mają charakter poglądowy. Zastrzegamy sobie prawo do wprowadzania zmian.
Powierzchnie pomieszczeń wyliczone na podstawie Rozporządzenia Ministra Rozwoju z dnia 11.09.2020r. w sprawie szczegółowego zakresu i formy projektu budowlanego oraz przy uwzględnieniu normy PN-ISO 9836: 2022 - 07.

Biuro sprzedaży: Warszawa ul. Grzybowska 4, lok. 6C, tel: 603 660 077, email: sprzedaz@jakon.pl, www.jakon-inwest.pl

